



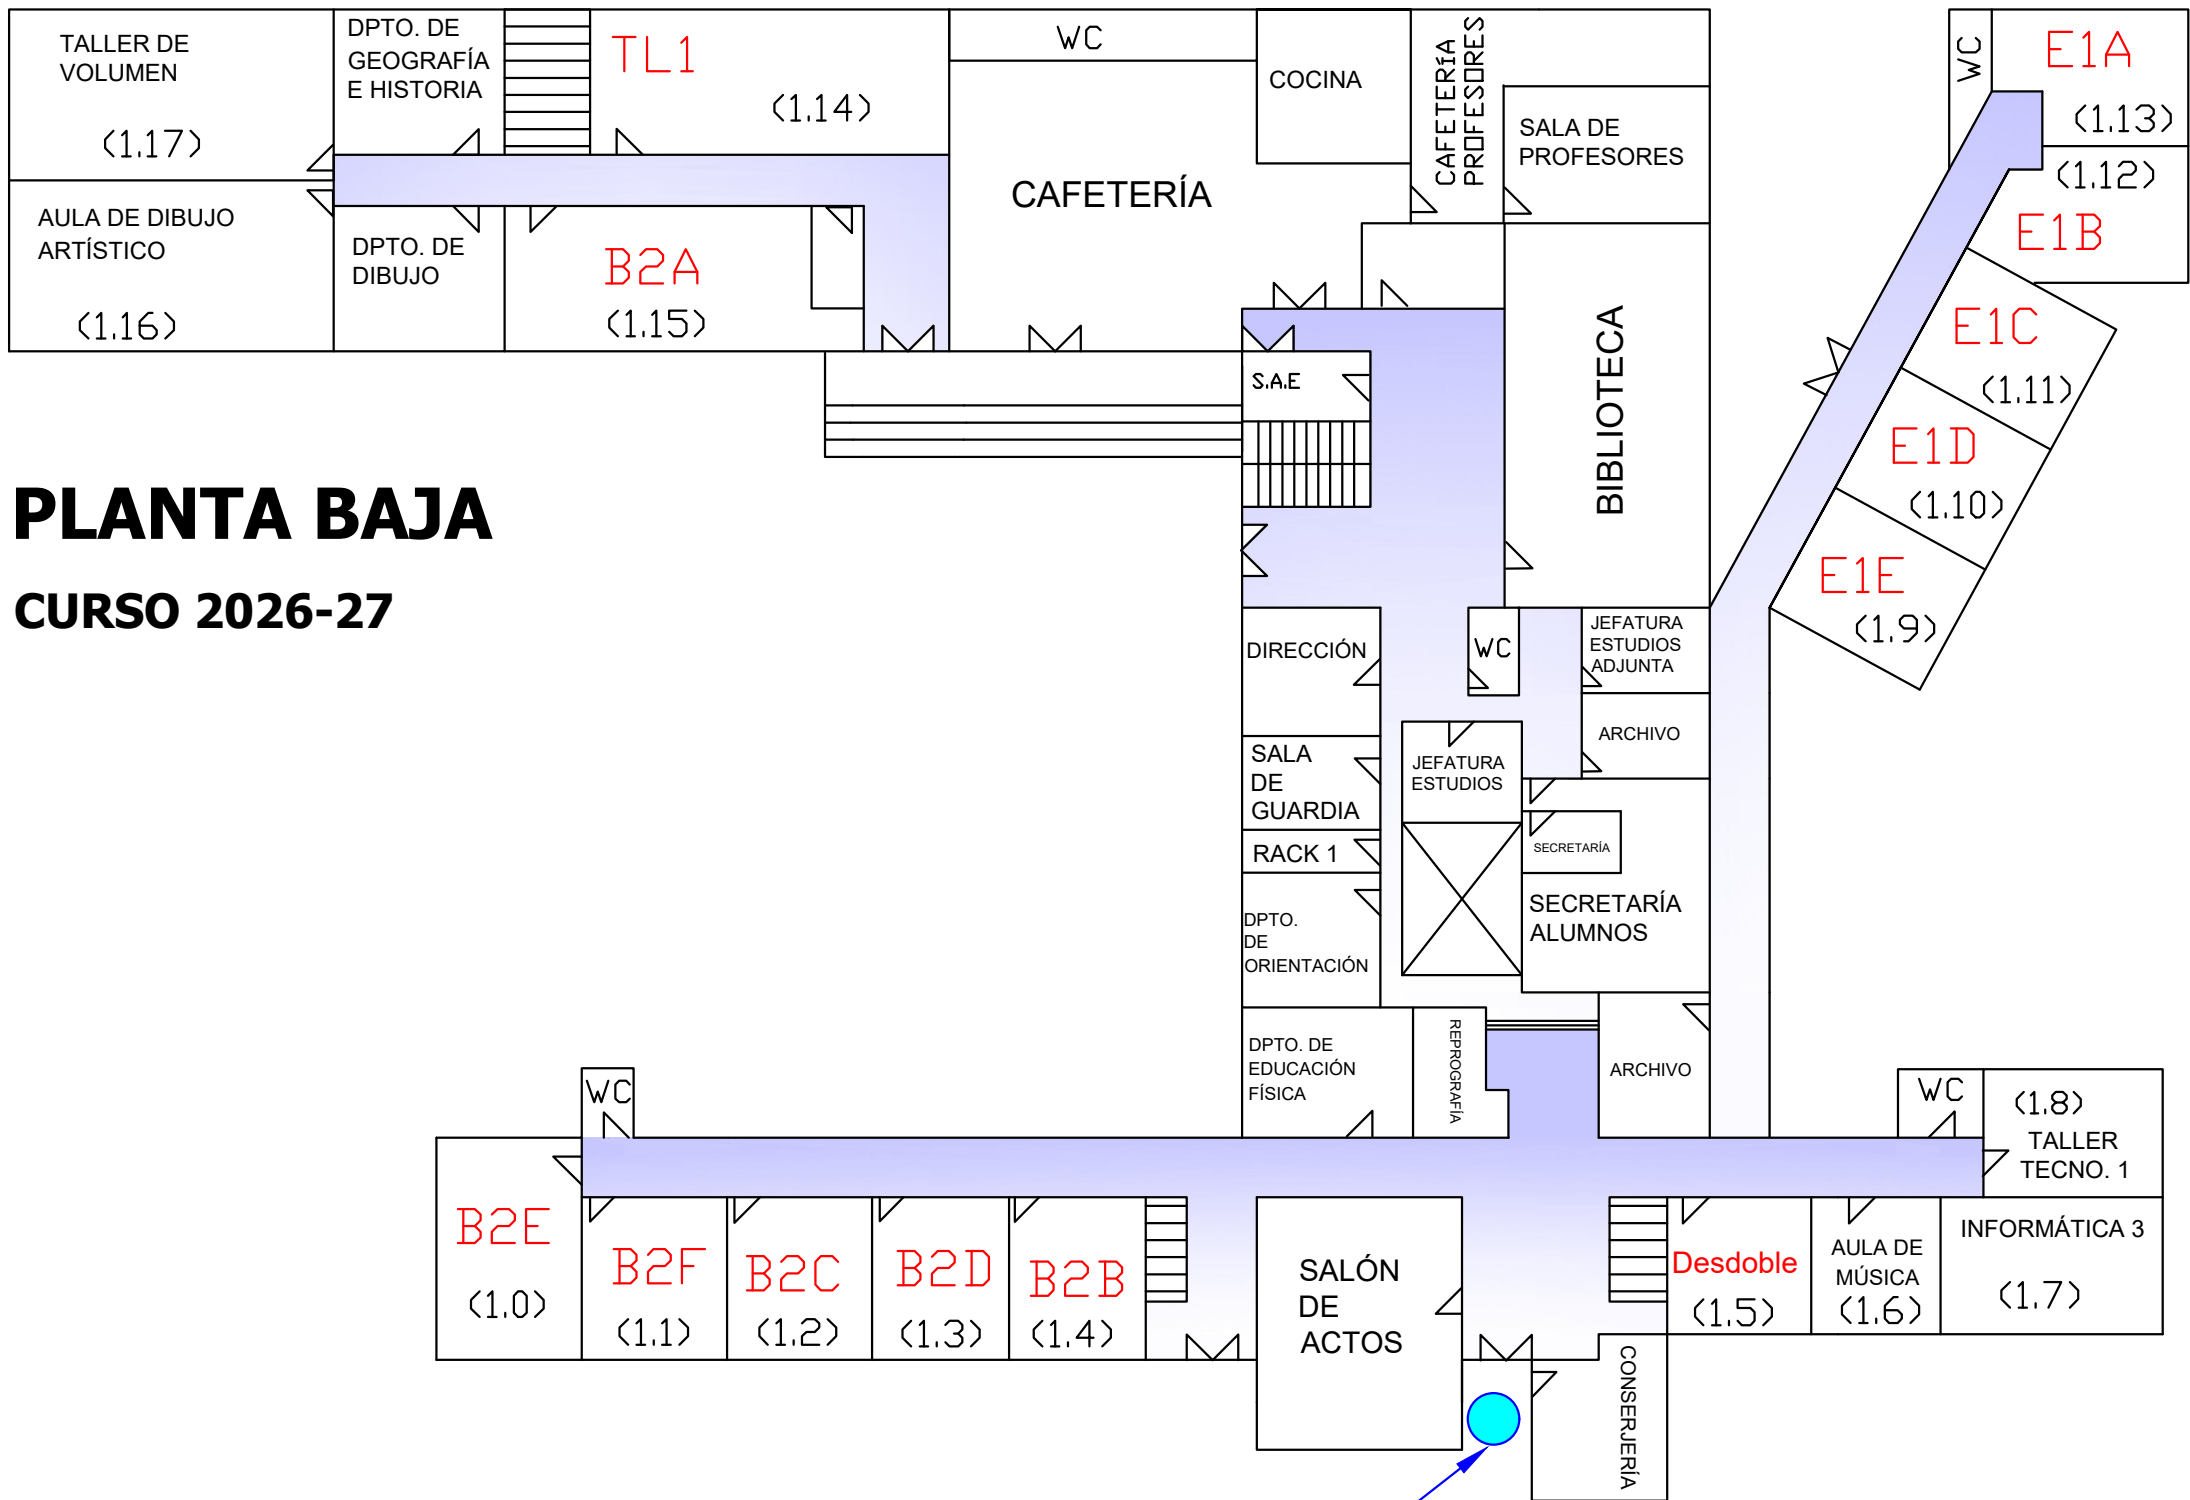


# PLANTA BAJA

CURSO 2026-27

Puerta de acceso

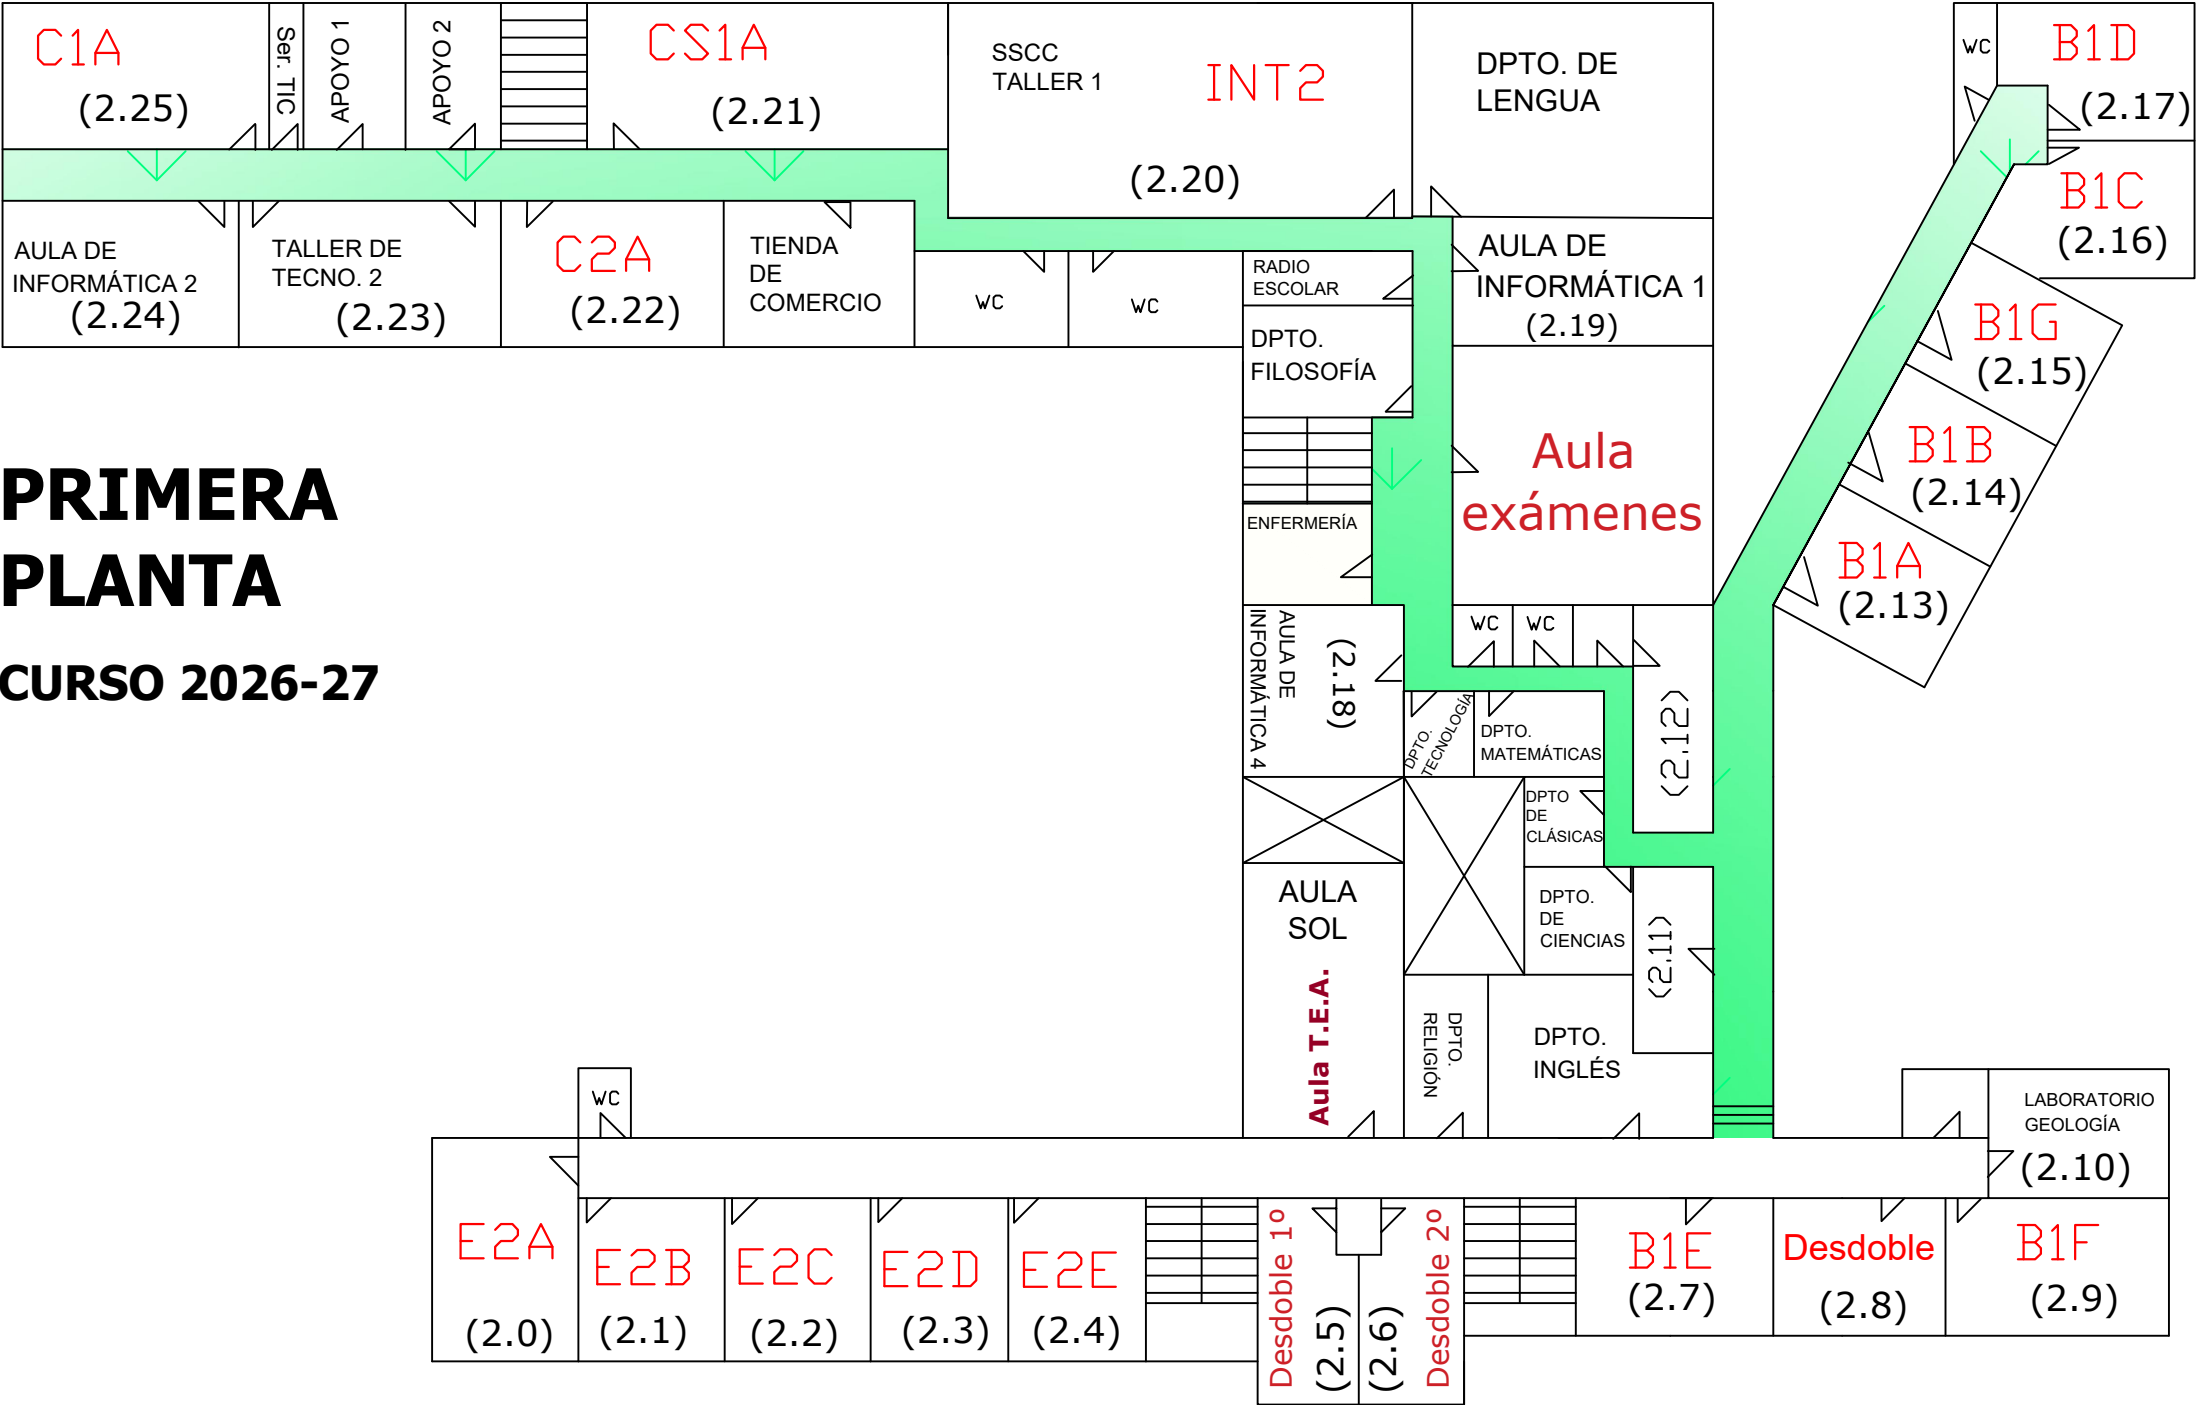

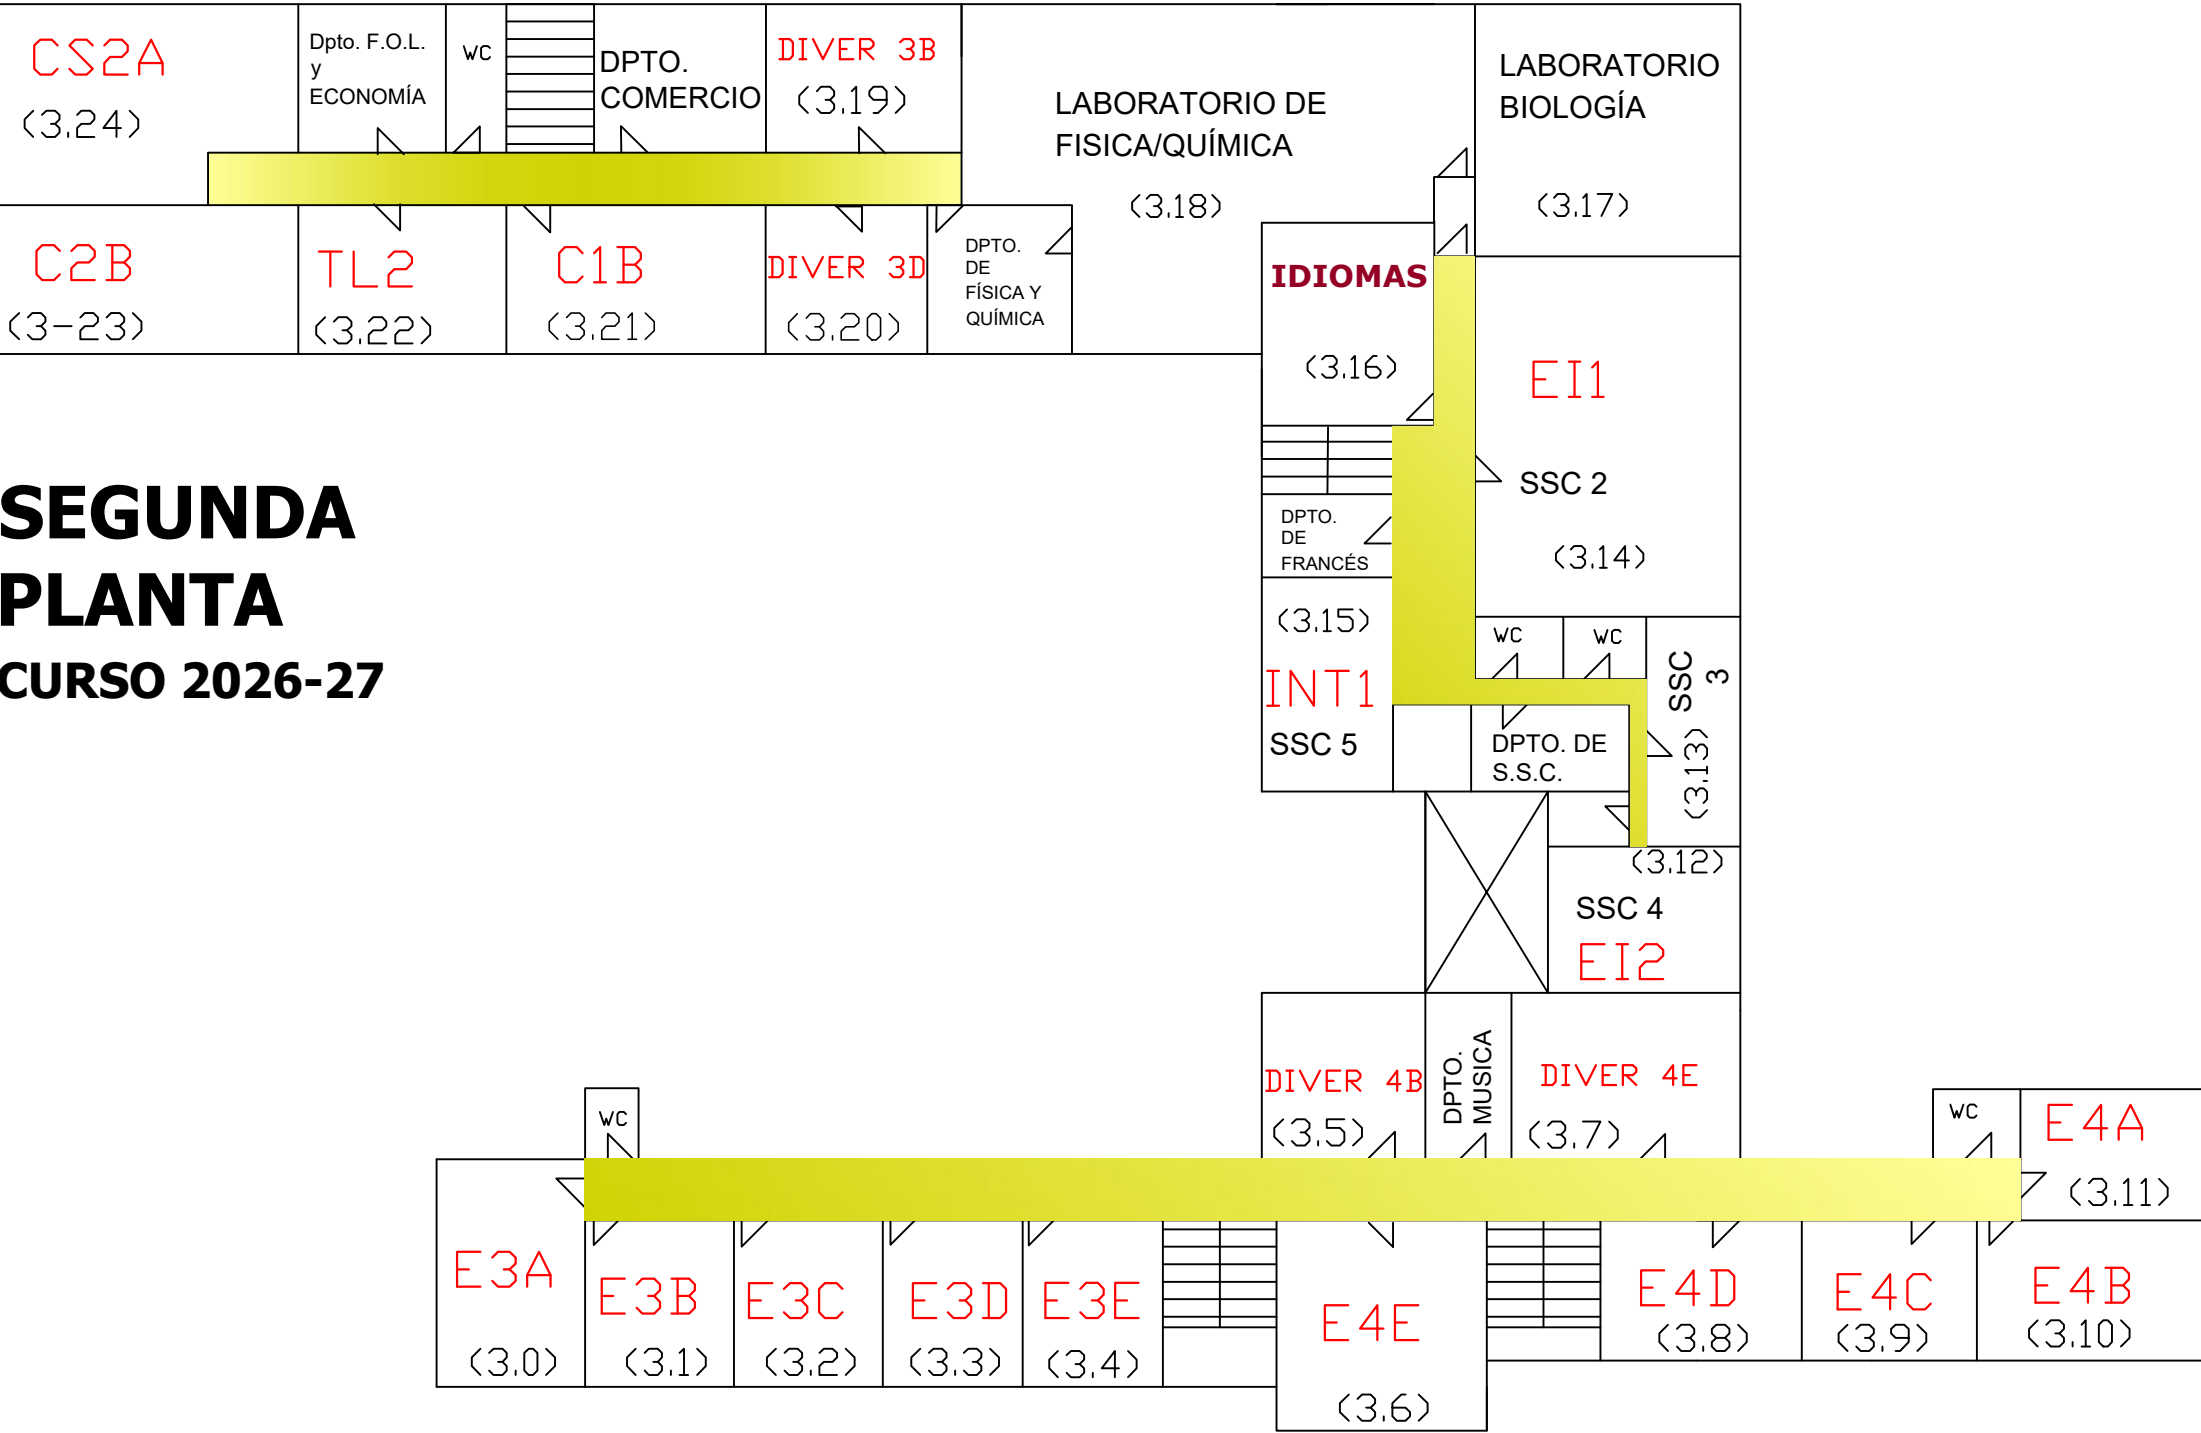

**SEGUNDA  
PLANTA  
CURSO 2026-27**